


2022・東京都マスターズ25m		図面番号	
公益財団法人東京都水泳協会		縮尺	00
図面名称		検印	担当
東京辰巳国際水泳場1階平面図		発行	製図

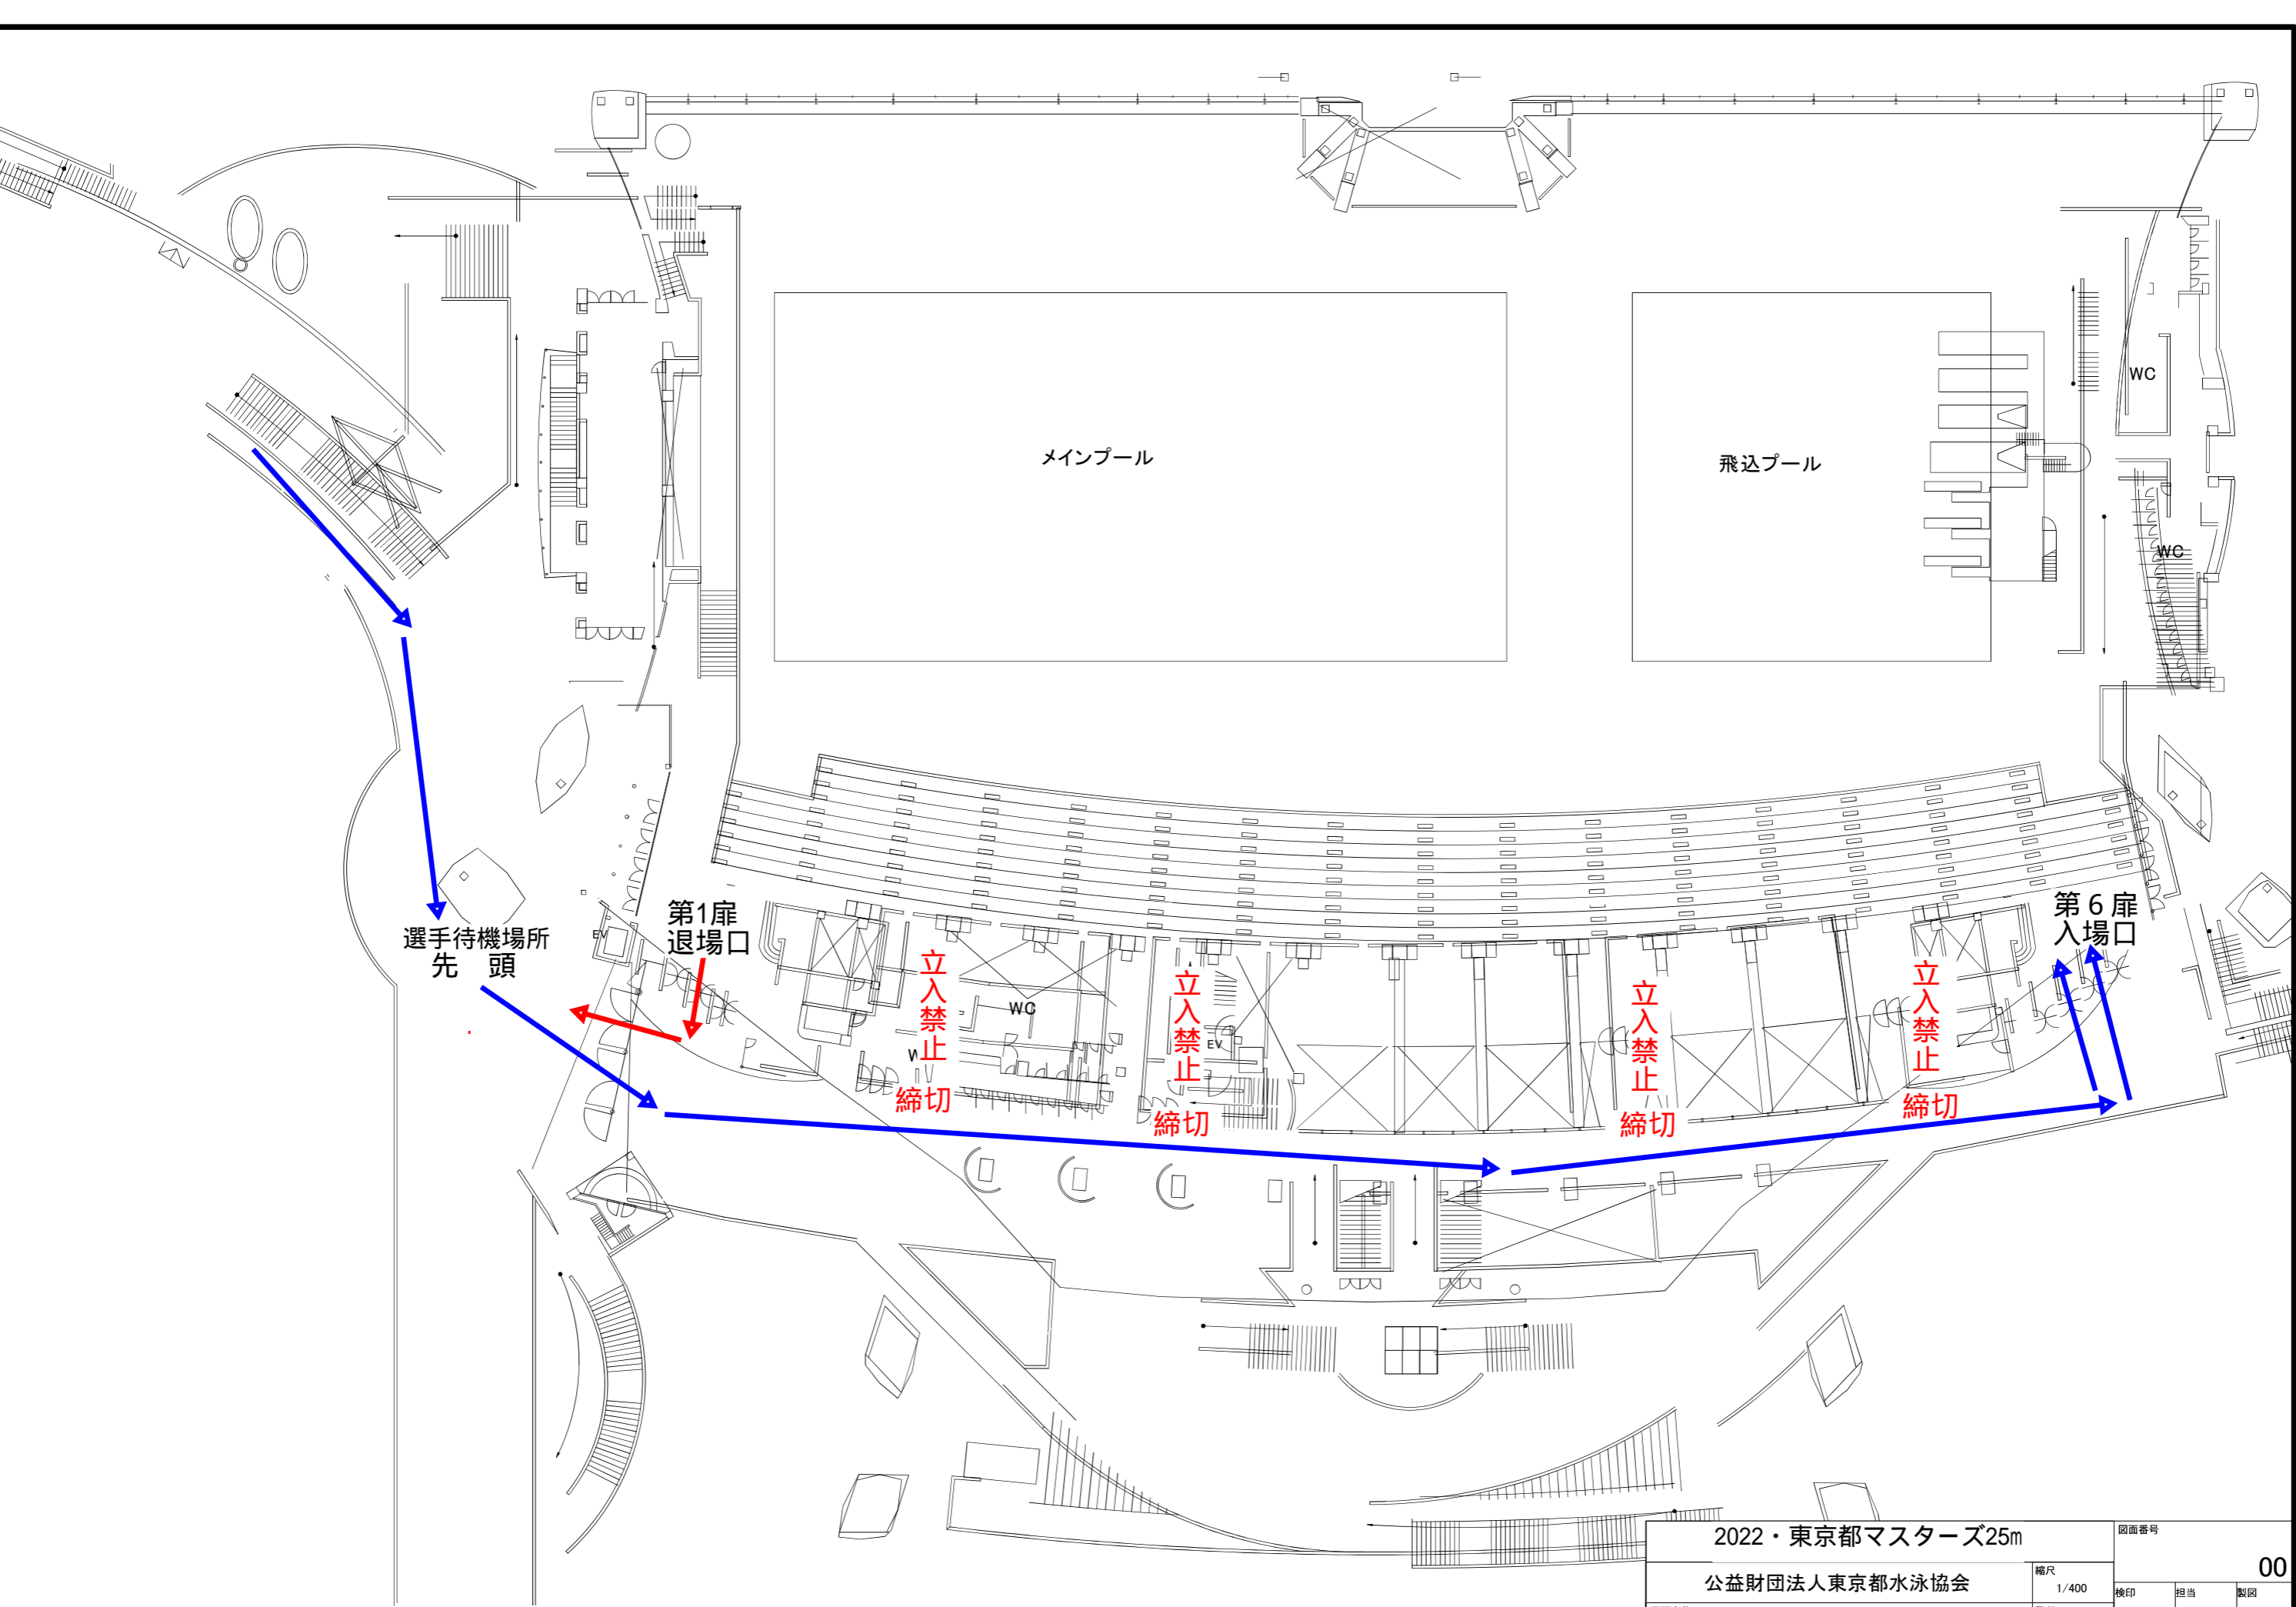

2022・東京都マスターズ25m		図面番号	
公益財団法人東京都水泳協会		縮尺	00
図面名称		1/400	検印
東京辰巳国際水泳場2階平面図		発行	担当
			製図

2022・東京都マスターズ25m水泳競技大会

2022年3月19日(土)～20日(日)

